


Agenzia del Territorio
CATASTO FABBRICATI
Ufficio Provinciale di
Ferrara

Dichiarazione protocollo n. FE0044230 del 25/03/2008	
Planimetria di u.i.u. in Comune di Argenta	
Piazza Caduti Per La Libertà' civ. 4	
Identificativi Catastali:	Compilata da: Frasson Natascia
Sezione:	Iscritto all'albo: Architetti
Foglio: 183	Prov. Ferrara N. 182
Particella: 82	
Subalterno: 1	


Scheda n. 1 Scala 1:500

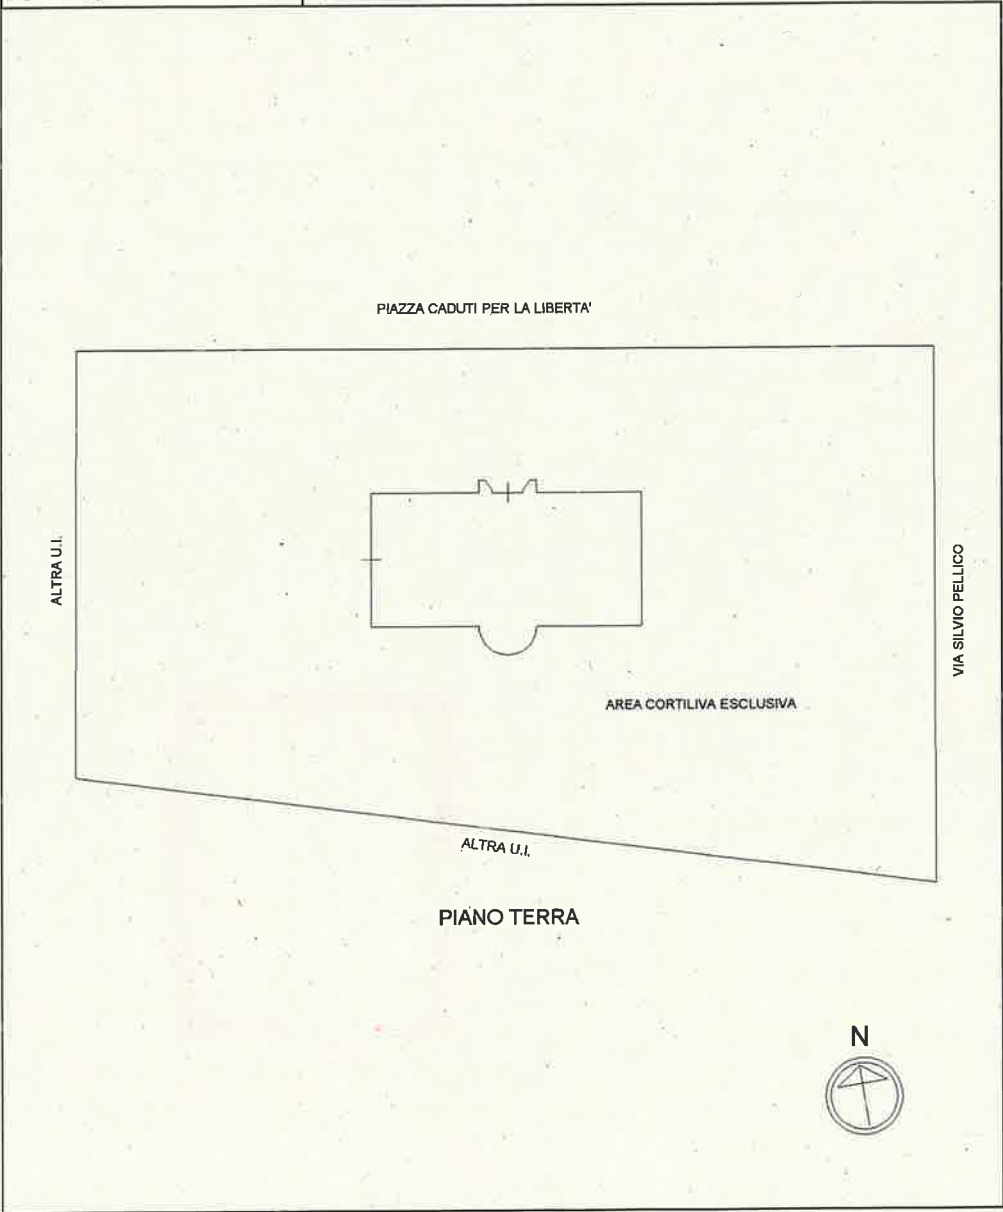

Agenzia del Territorio
CATASTO FABBRICATI
Ufficio Provinciale di
Ferrara

Dichiarazione protocollo n FE0044230 del 25/03/2008	
Planimetria di u.i.u. in Comune di Argenta	
Piazza Caduti Per La Libertà' civ. 4	
Identificativi Catastali:	Compilata da:
Sezione:	Frasson Natascia
Foglio: 183	Iscritto all'albo:
Particella: 82	Architetti
Subalterno: 1	Prov. Ferrara N. 182

Scheda n. 2 Scala 1:200

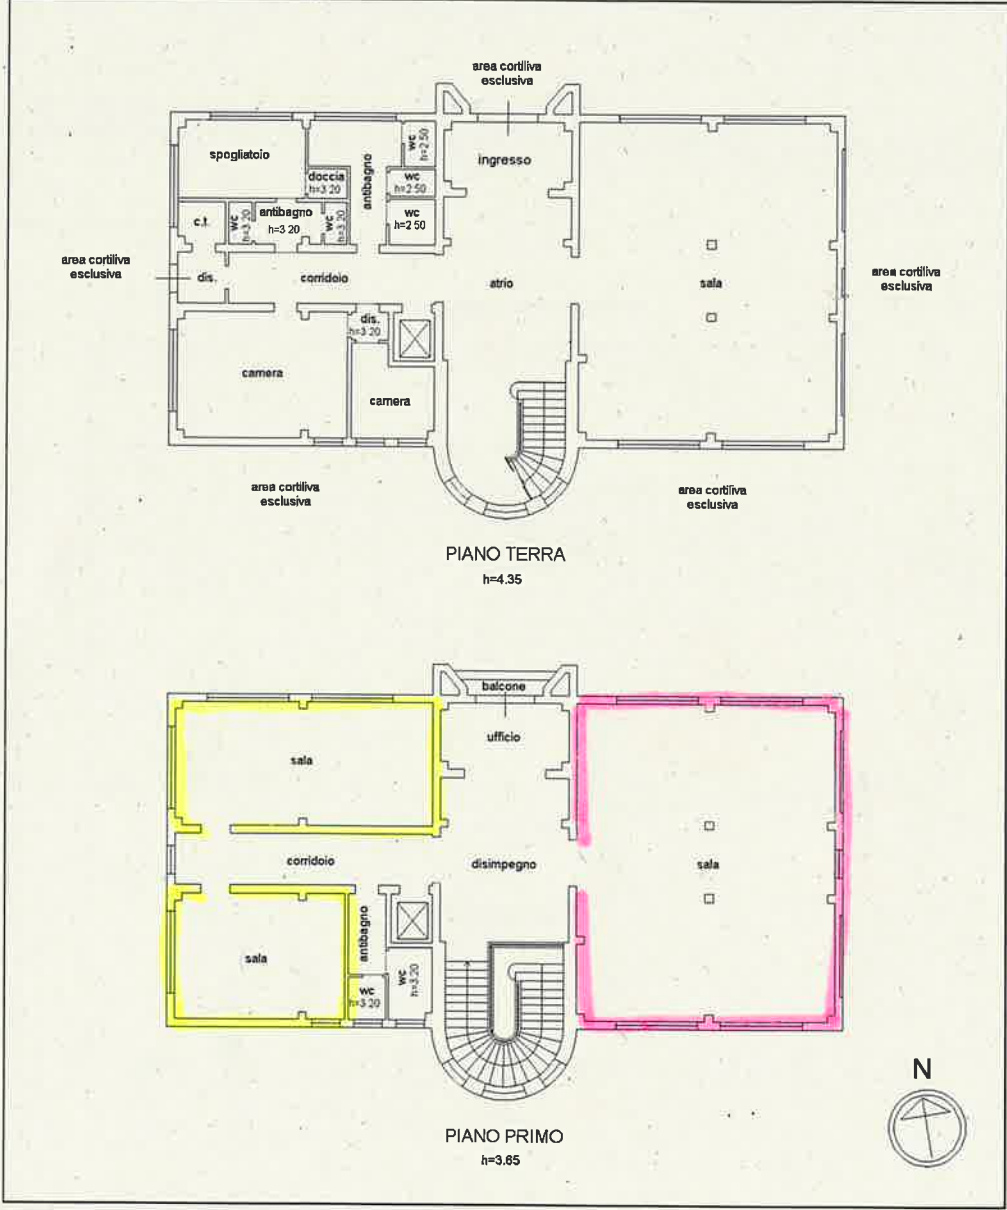

PIANO 01

Catasto dei Fabbricati - Situazione al 28/12/2023 - Comune di ARGENTA(A393) - c. Foglio 183 - Particella 82 - Subalterno 1 - >
PIAZZA CADUTI PER LA LIBERTÀ' n. 4 Piano 1°