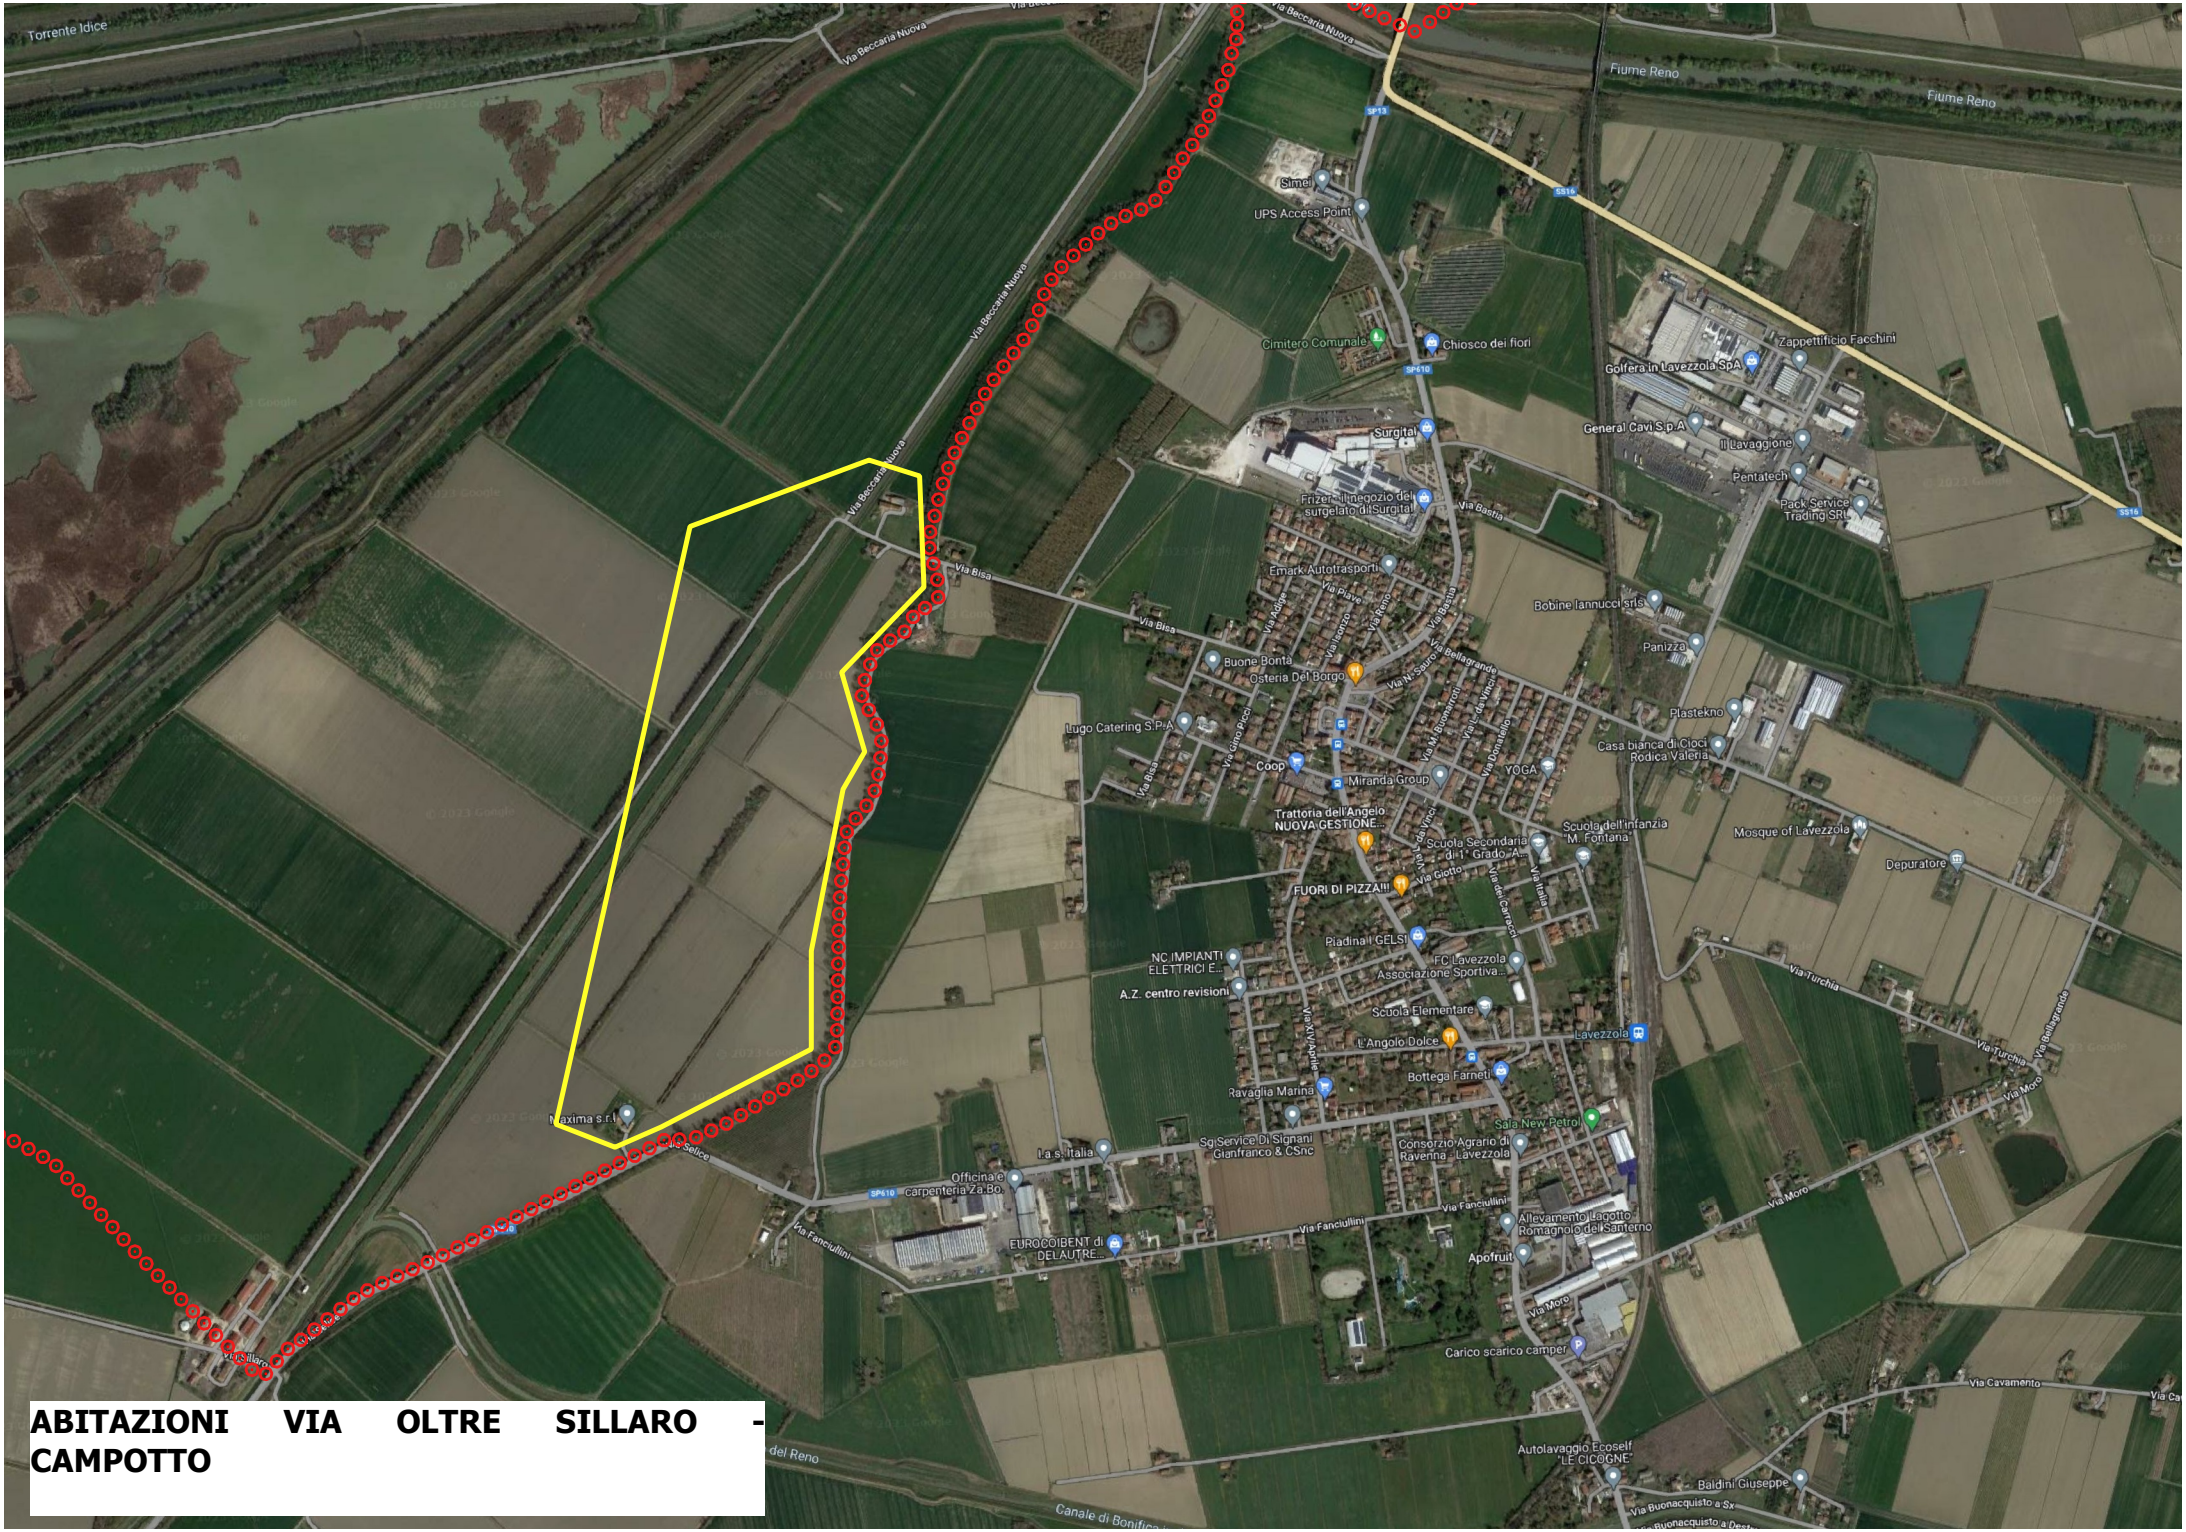

ABITAZIONI VIA OLTRE SILLARO - CAMPOTTO